

Экспликация


№ п/п	Наименование	Примеч.
1	Администрация	
2	Начальная школа, библиотека	
3	Клуб	
4	Купальное сооружение (Душ)	
5	Отделение связи	
6	Магазин смеш. товаров	
7	Мемориал	
8	ФАП	
Промышленные объекты		
I	Склады	
II	Перспективные территории для производства	

Условные обозначения

- Существующая граница с Абдреево и с. Лабитово
- Территории:
- Усадьба и коттеджная застройка
 - Общественно-деловая застройка
 - Промышленная застройка
 - Сельскохозяйственного назначения
 - Лесного фонда
 - Водного фонда
- Здания:
- Жилые дома
 - Общественно-административные здания
- Территории с особыми условиями использования:
- Кладбища
- Транспортные сооружения:
- Автомобильные дороги районного значения (асфальтированные)
 - Автомобильные дороги местного значения (грунтовые)
 - Мосты
- Территории, подверженные риску возникновения чрезвычайных ситуаций природного и техногенного характера:
- Опасные
- Инженерная инфраструктура:
- Линии электропередачи напряжением 10 кВ
 - Улицы газопроводов
 - Водопроводные линии
 - Хозяйственно-питьевые водозаборы
 - Газораспределительная станция
 - Трансформаторная подстанция

Условные обозначения

- индекс зоны наименование
- жилые зоны
- Ж1 зона застройки индивидуальными жилыми домами
 - Ж2 зона застройки индивидуальными жилыми домами в водоохранной зоне
 - Ж3 зона резервной территории под застройку индивидуальными жилыми домами
- деловые зоны
- Д1 зона многофункциональной общественно-деловой застройки
 - Д2 зона перспективной общественно-деловой застройки
 - Р2 туристско-рекреационная зона
 - С спортивная зона
- производственные зоны
- П1 производственная зона У класса вредности
 - П2 зона перспективного сельскохозяйственного производства
- зоны специального назначения
- Сп1 зона кладбища
 - Сп2 зона "Скотомока" (УКЛ)
 - Э-ВД зона экологического назначения
 - Э-ВД водоохранная зона
 - Э-СО крутые склоны рек, овраги
- Территории общественно-деловой застройки
- Резервные территории перспективного производственного предприятия
 - Резервные территории под застройку индивидуальными жилыми домами
 - Территория жилой застройки, подлежащей переселению
- Территория огородов
- СЗЗ кладбища 50 м
 - Водоохранная зона 50 м
 - Территории, изымаемые из СЗЗ скотомогильников
 - Зона с особым использованием территории 100 м
 - СЗЗ АЗС 50 м
 - СЗЗ ВЗУ 50 м
 - СЗЗ ТП 35 м

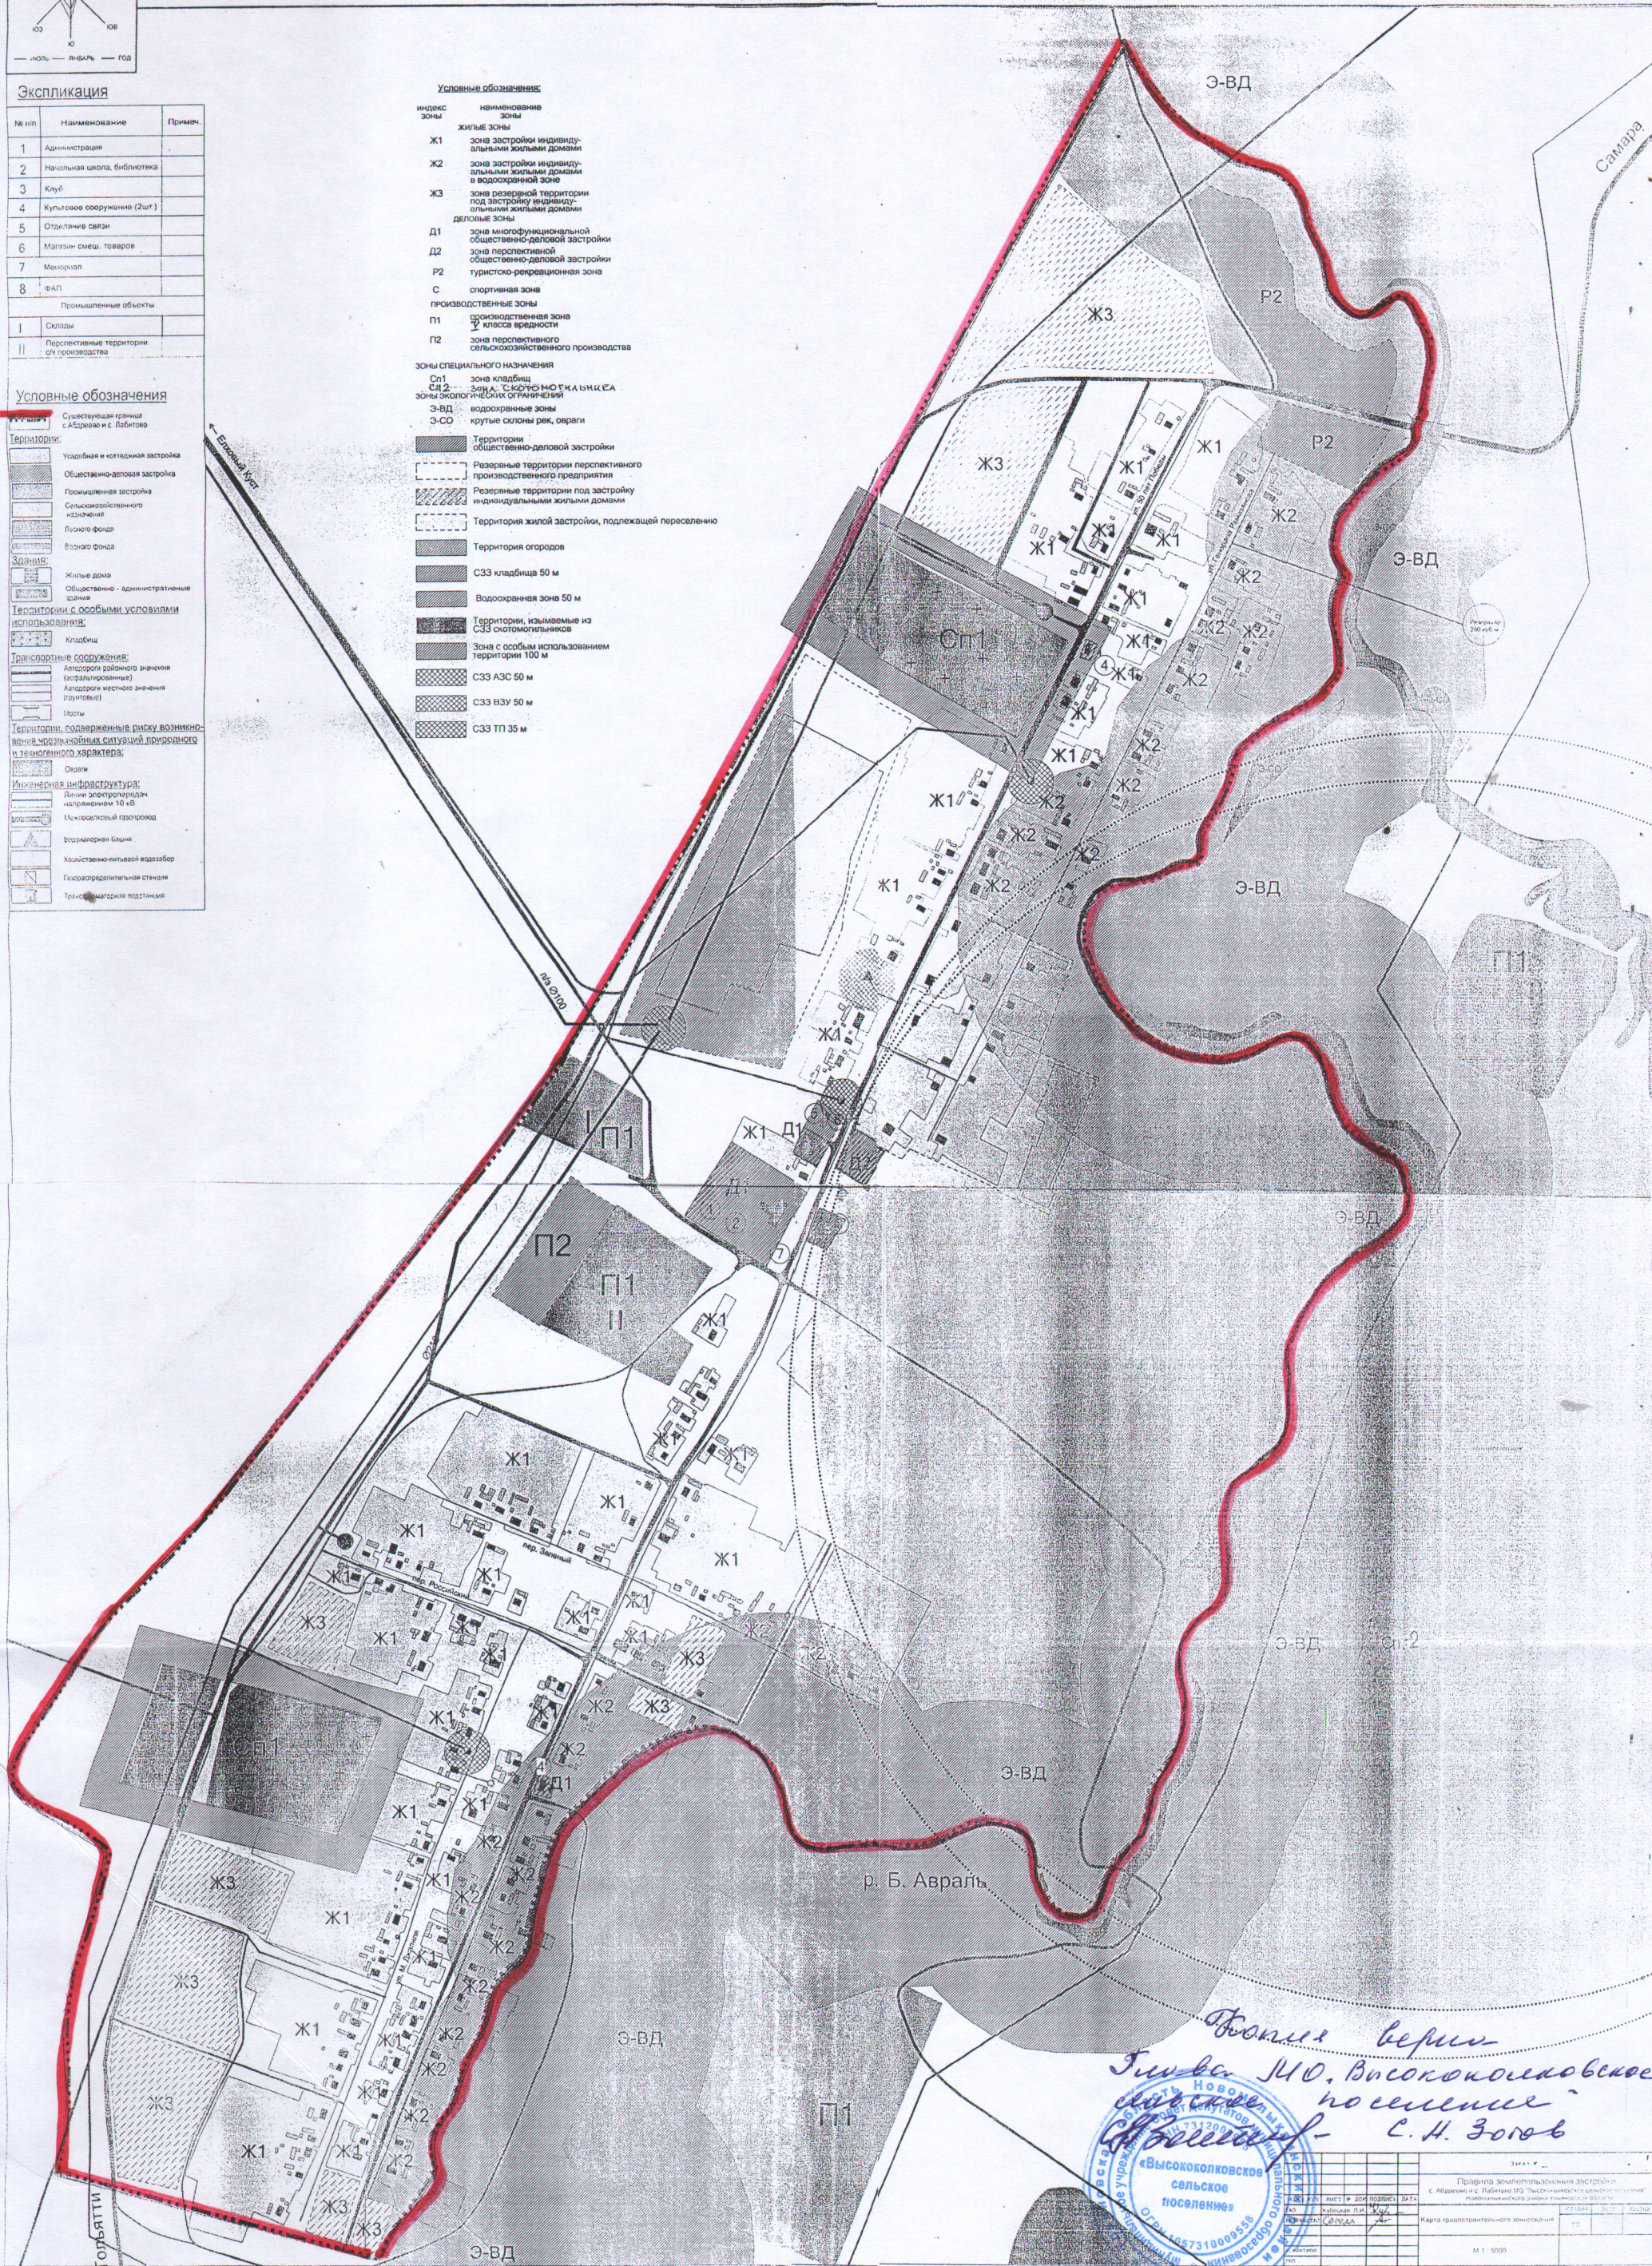

Юлия Верина
Генеральный директор
ООО "Высококоловское сельское поселение"
С. Н. Зорев

«Высококоловское сельское поселение»

Ульяновская область

Новомалыкинский район

Муниципальное образование "Высококоловское сельское поселение"

Карта градостроительного зонирования

М 1 : 5000